


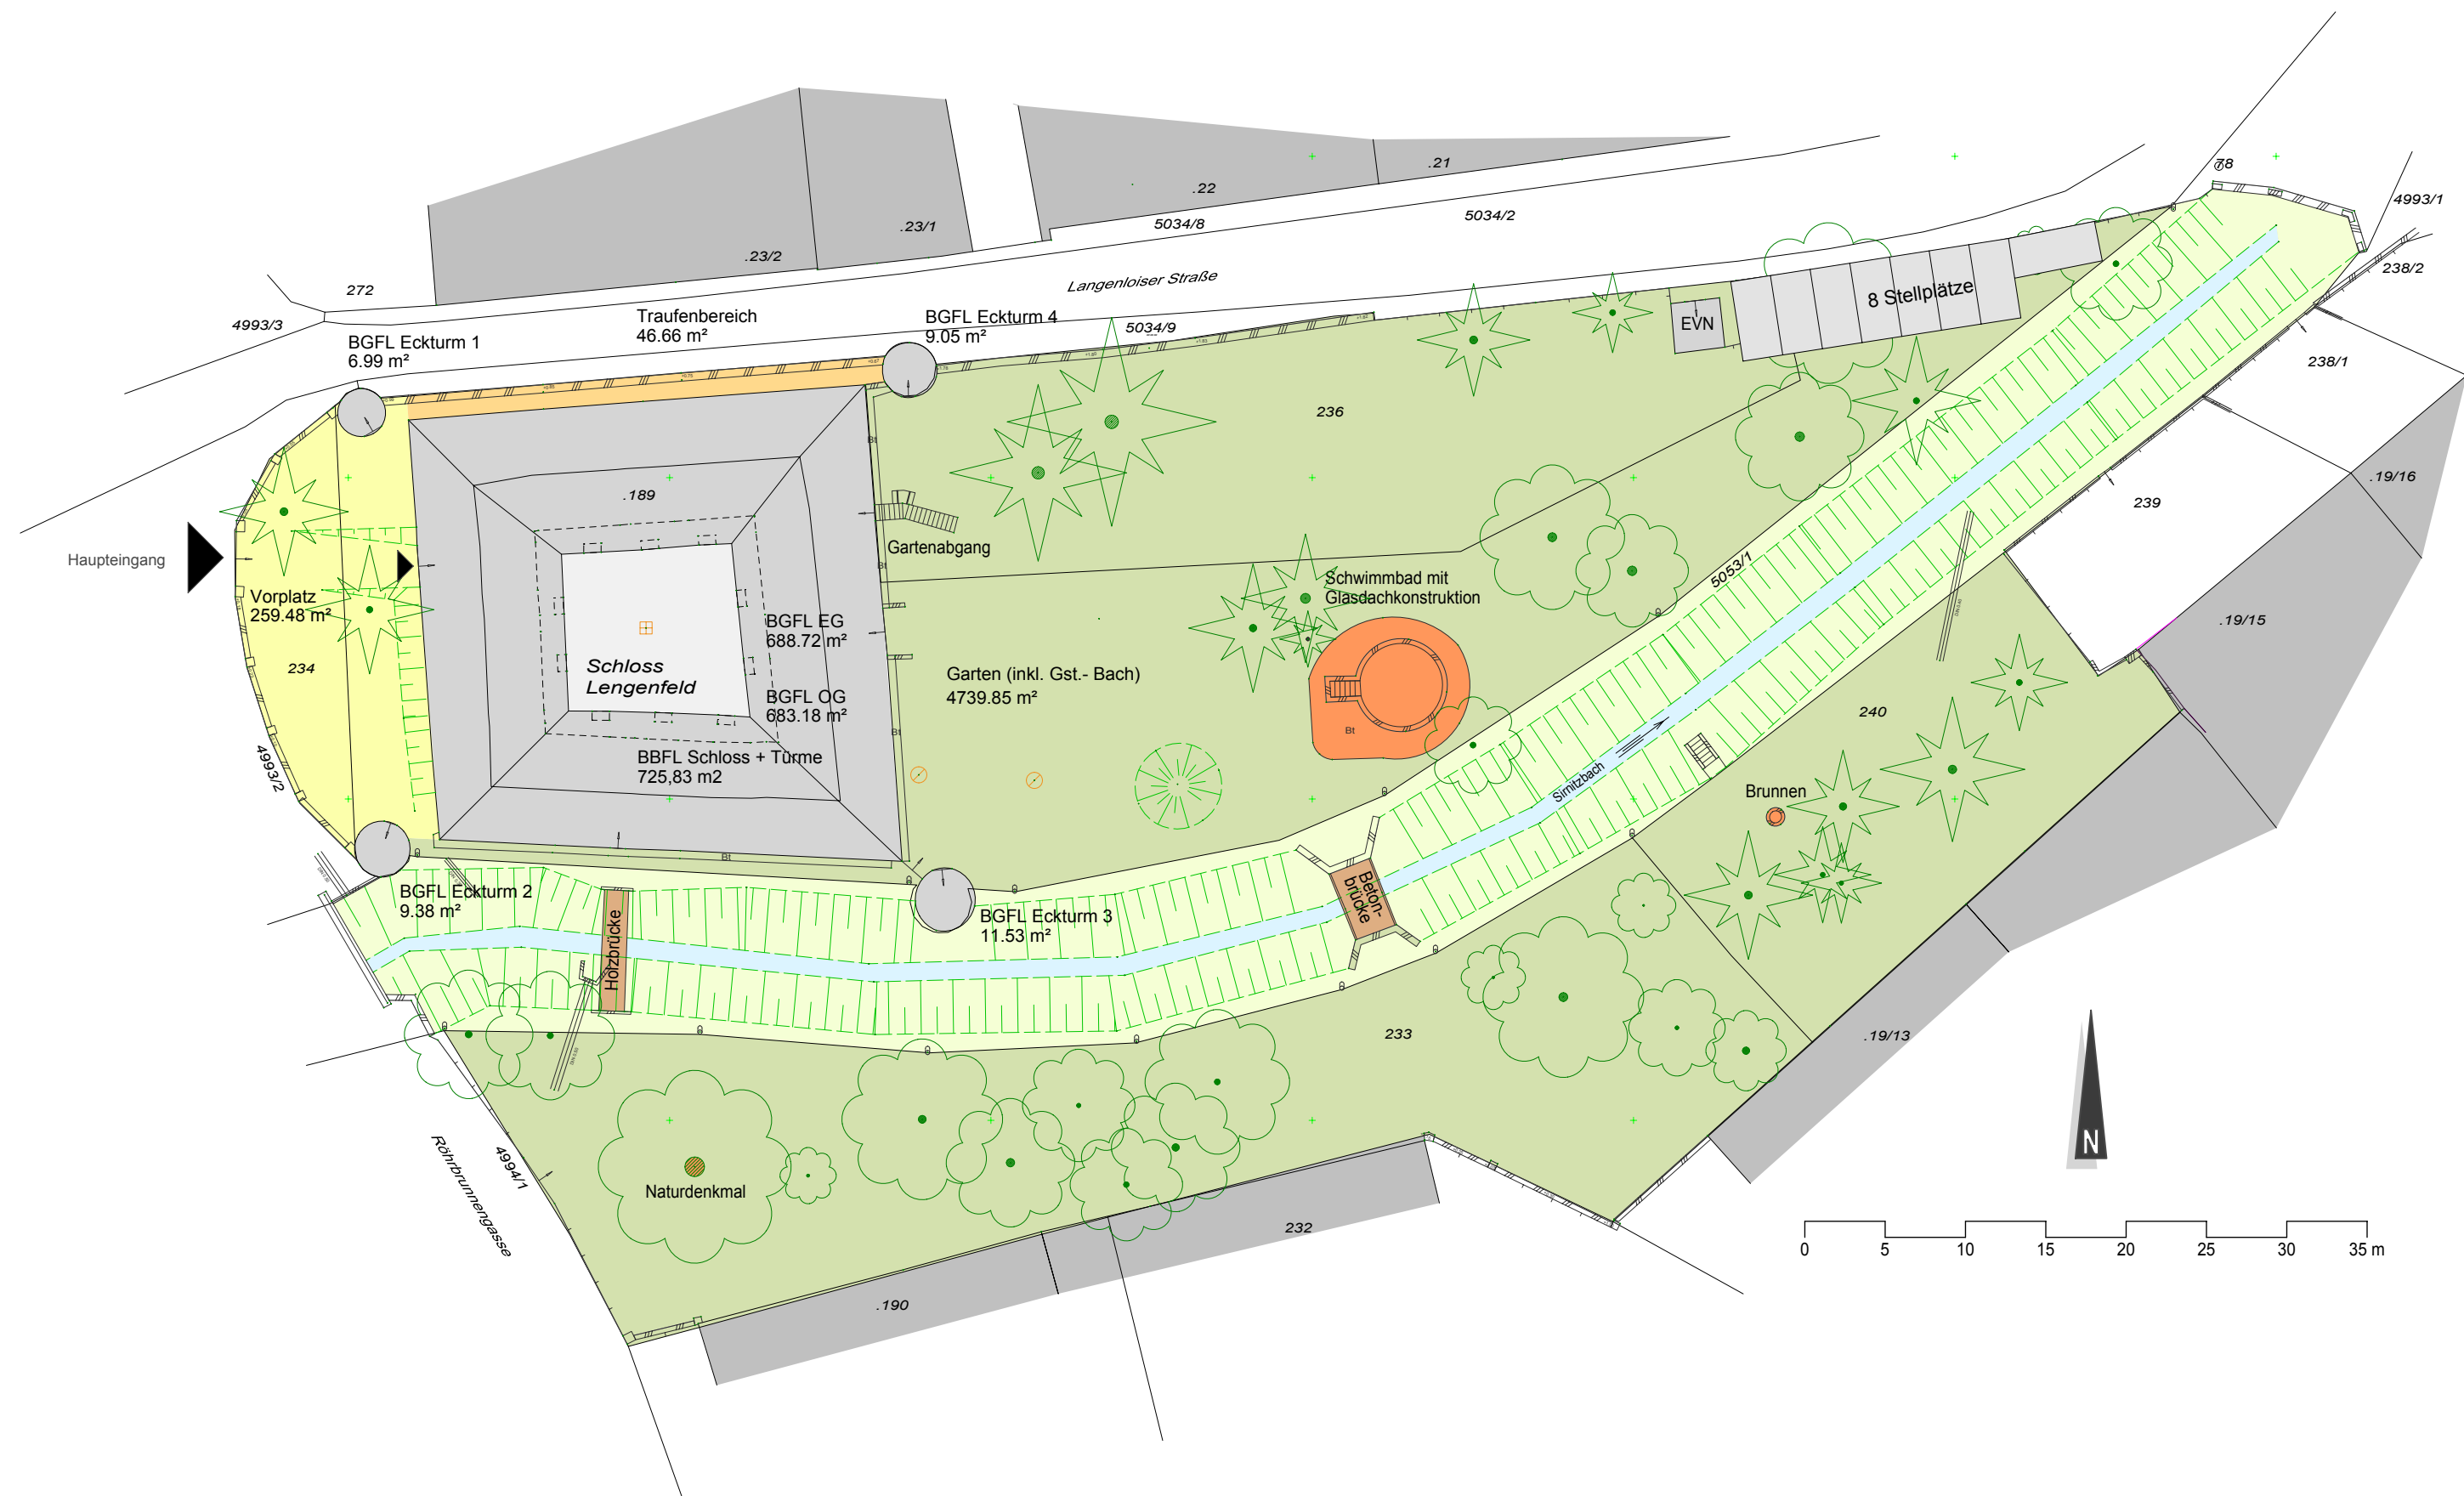

FLÄCHENAUFSTELLUNG

UNBEBAUTE FLÄCHEN
260 m² Vorplatz
50 m² Traufenbereich an der nördlichen Grundgrenze

3.365 m² Gartenflächen Eigengrund (ohne Bachlauf)
1.375 m² Bachlauf Fremdgrund
4.740 m² Garten gesamt mit Bachlauf

BEBAUTE FLÄCHEN
688,72 m² Hauptgebäude
36,95 m² Ecktürme
725,67 m² gesamt

BRUTTOGRUNDFLÄCHE
688,72 m² BGFL EG
683,18 m² BGFL OG
1.371,90 m² BGFL Hauptgebäude

36,95 m² BGFL Ecktürme
1.408,85 m² BGFL gesamt